



MARINA APARTMENTS
by David Chipperfield

WOHNUNG

4.1.39

HAUS

4

LAGE

1. OG

WOHNFLÄCHE


107,2 m²



Änderungen infolge Baugenehmigung, behördlicher Auflagen, Haustechnikplanung vorbehalten. Dies gilt auch für Flächenangaben.

Vorbereitung für Kaminanschluss bauseits, Kaminie sowie weitere Einrichtungen (Küche, Waschmaschine, Trockner, Einbauschränke, sämtliches Mobiliar, etc.) sind nicht Vertragsbestandteil.

Stand: April 2020

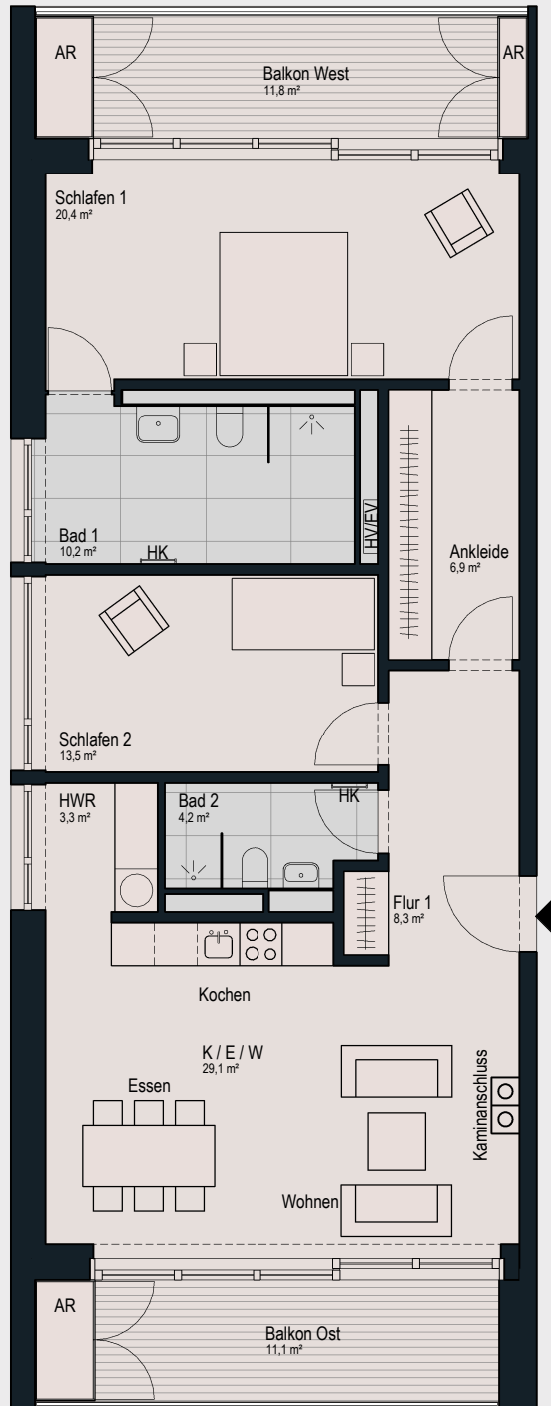

Ein Projekt der

ARTPROJEKT